



TRS10-PE

PŮDORYS

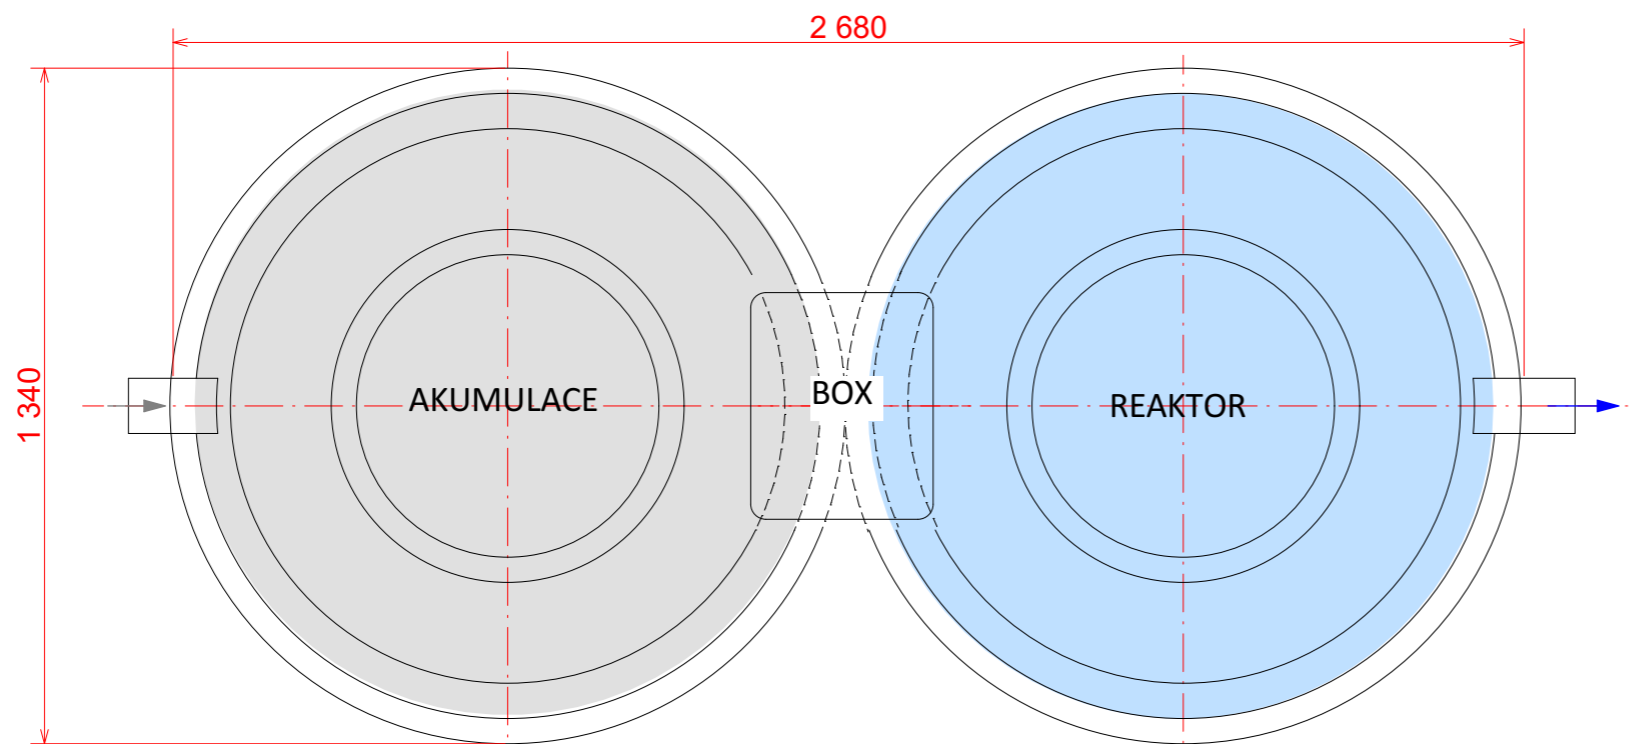

PEVNÝ NÁTOK

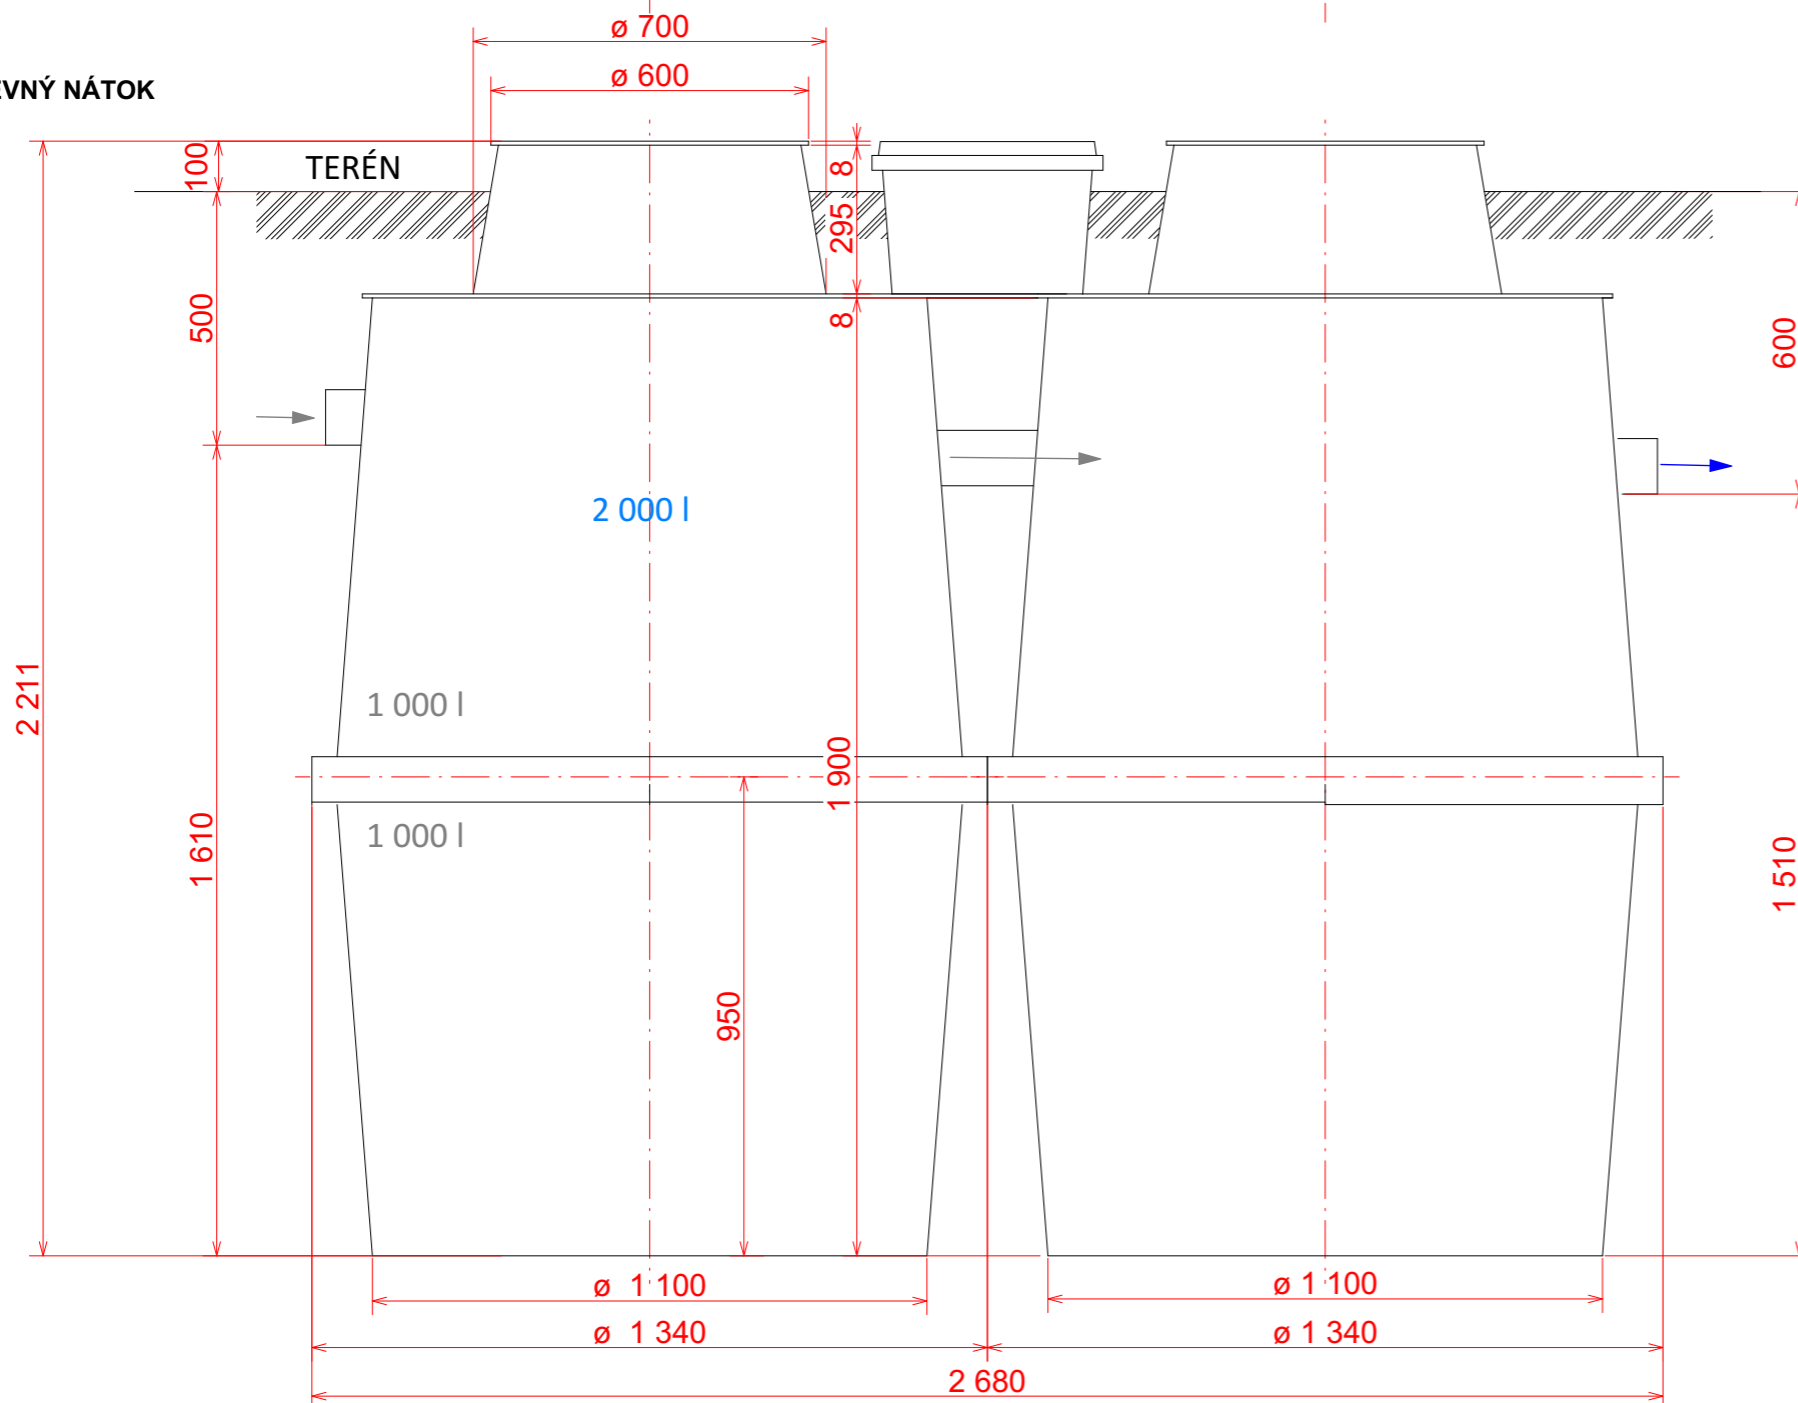

TRS10-PE	
OBJEM AKUMULACE	1,7 m ³
OBJEM REAKTORU	1,7 m ³
PŘÍKON	100 W

