



TRS16-PP
PŮDORYS

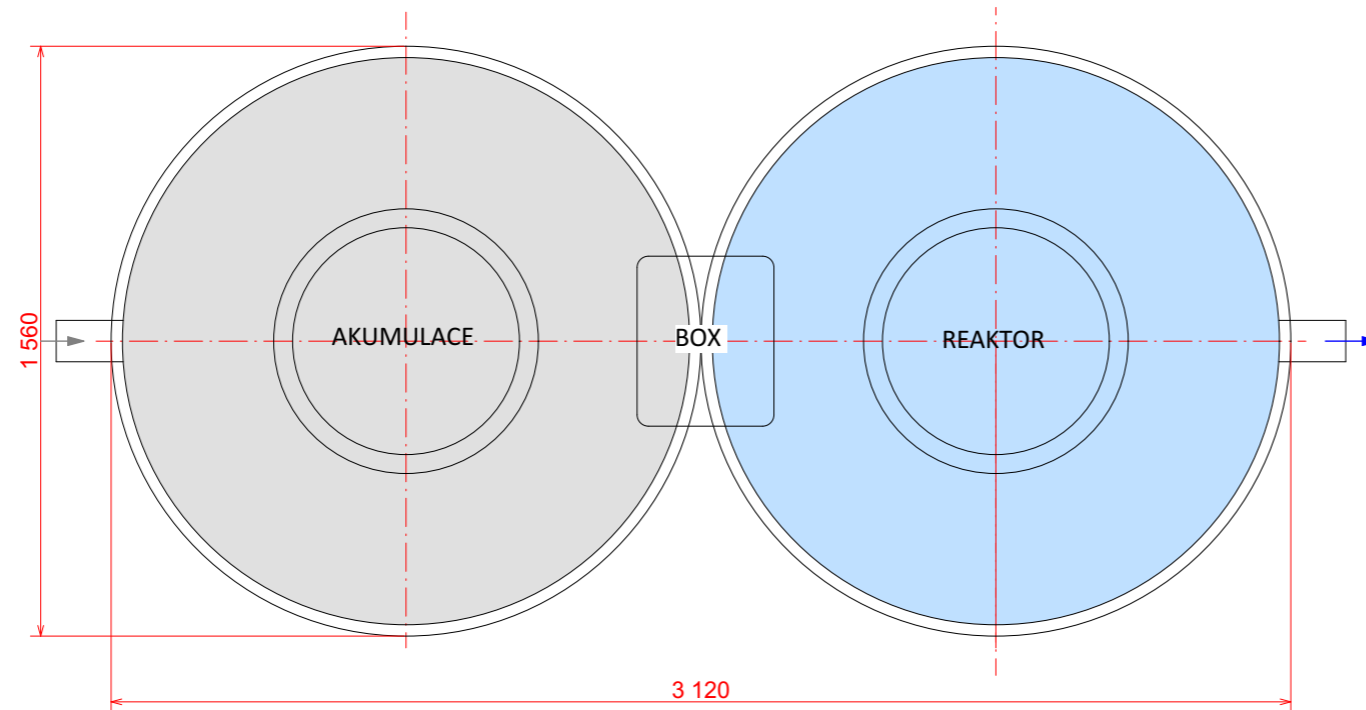

PEVNÝ NÁTOK

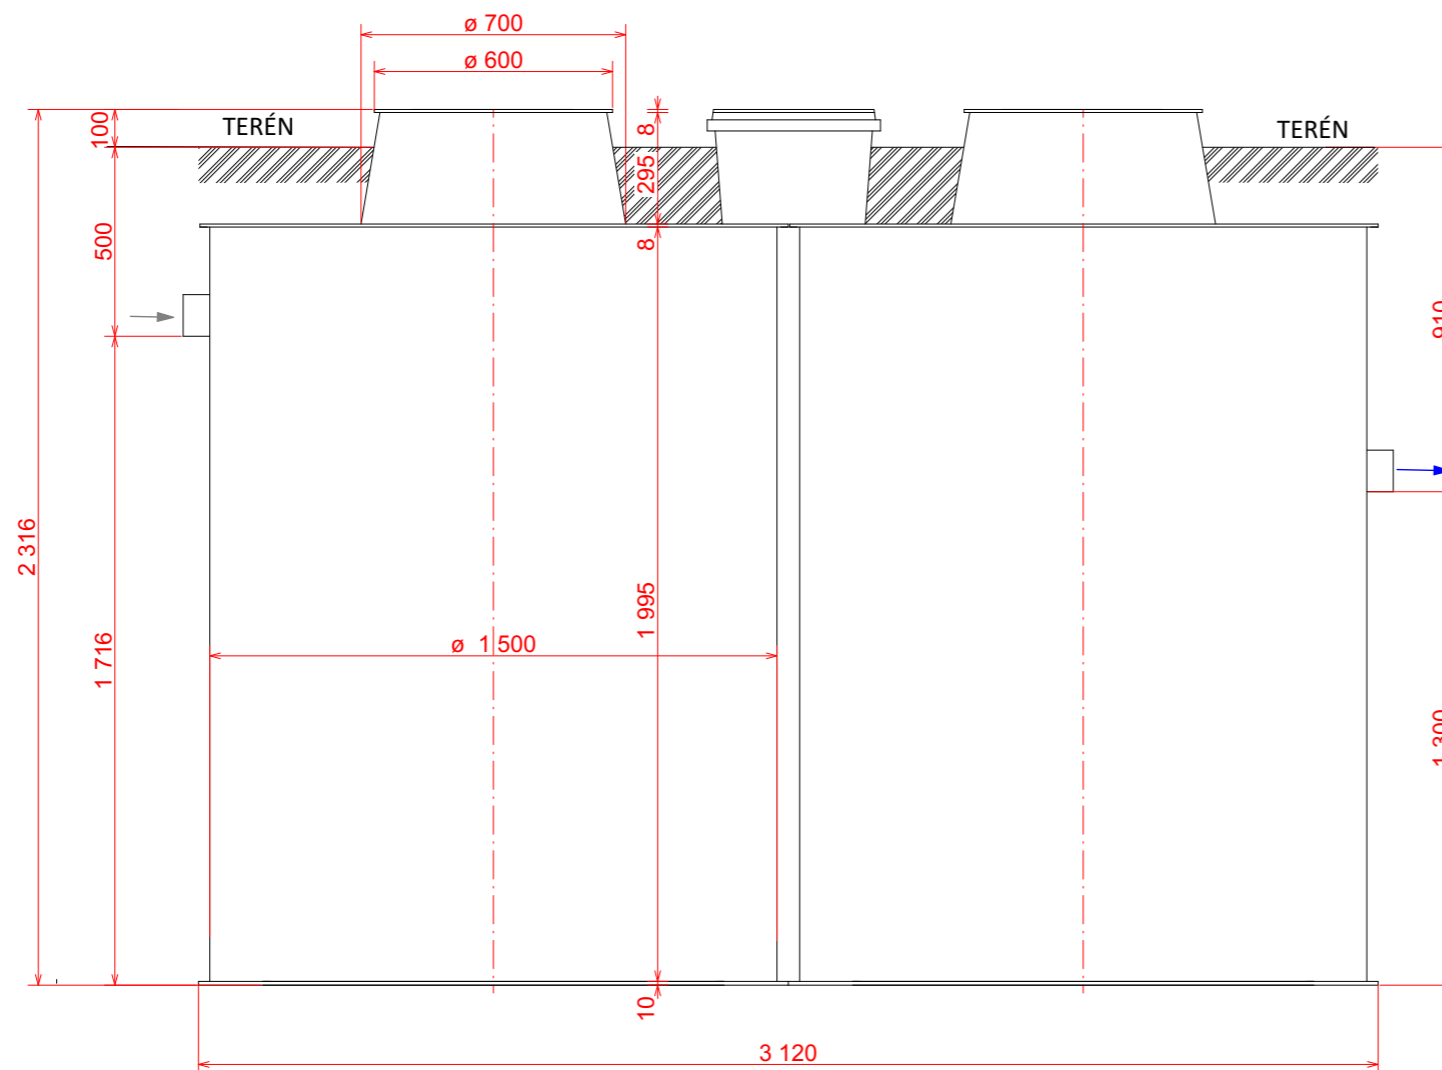

TRS16-PP	
OBJEM AKUMULACE	3,6 m ³
OBJEM REAKTORU	3,6 m ³
PŘÍKON	150 W